


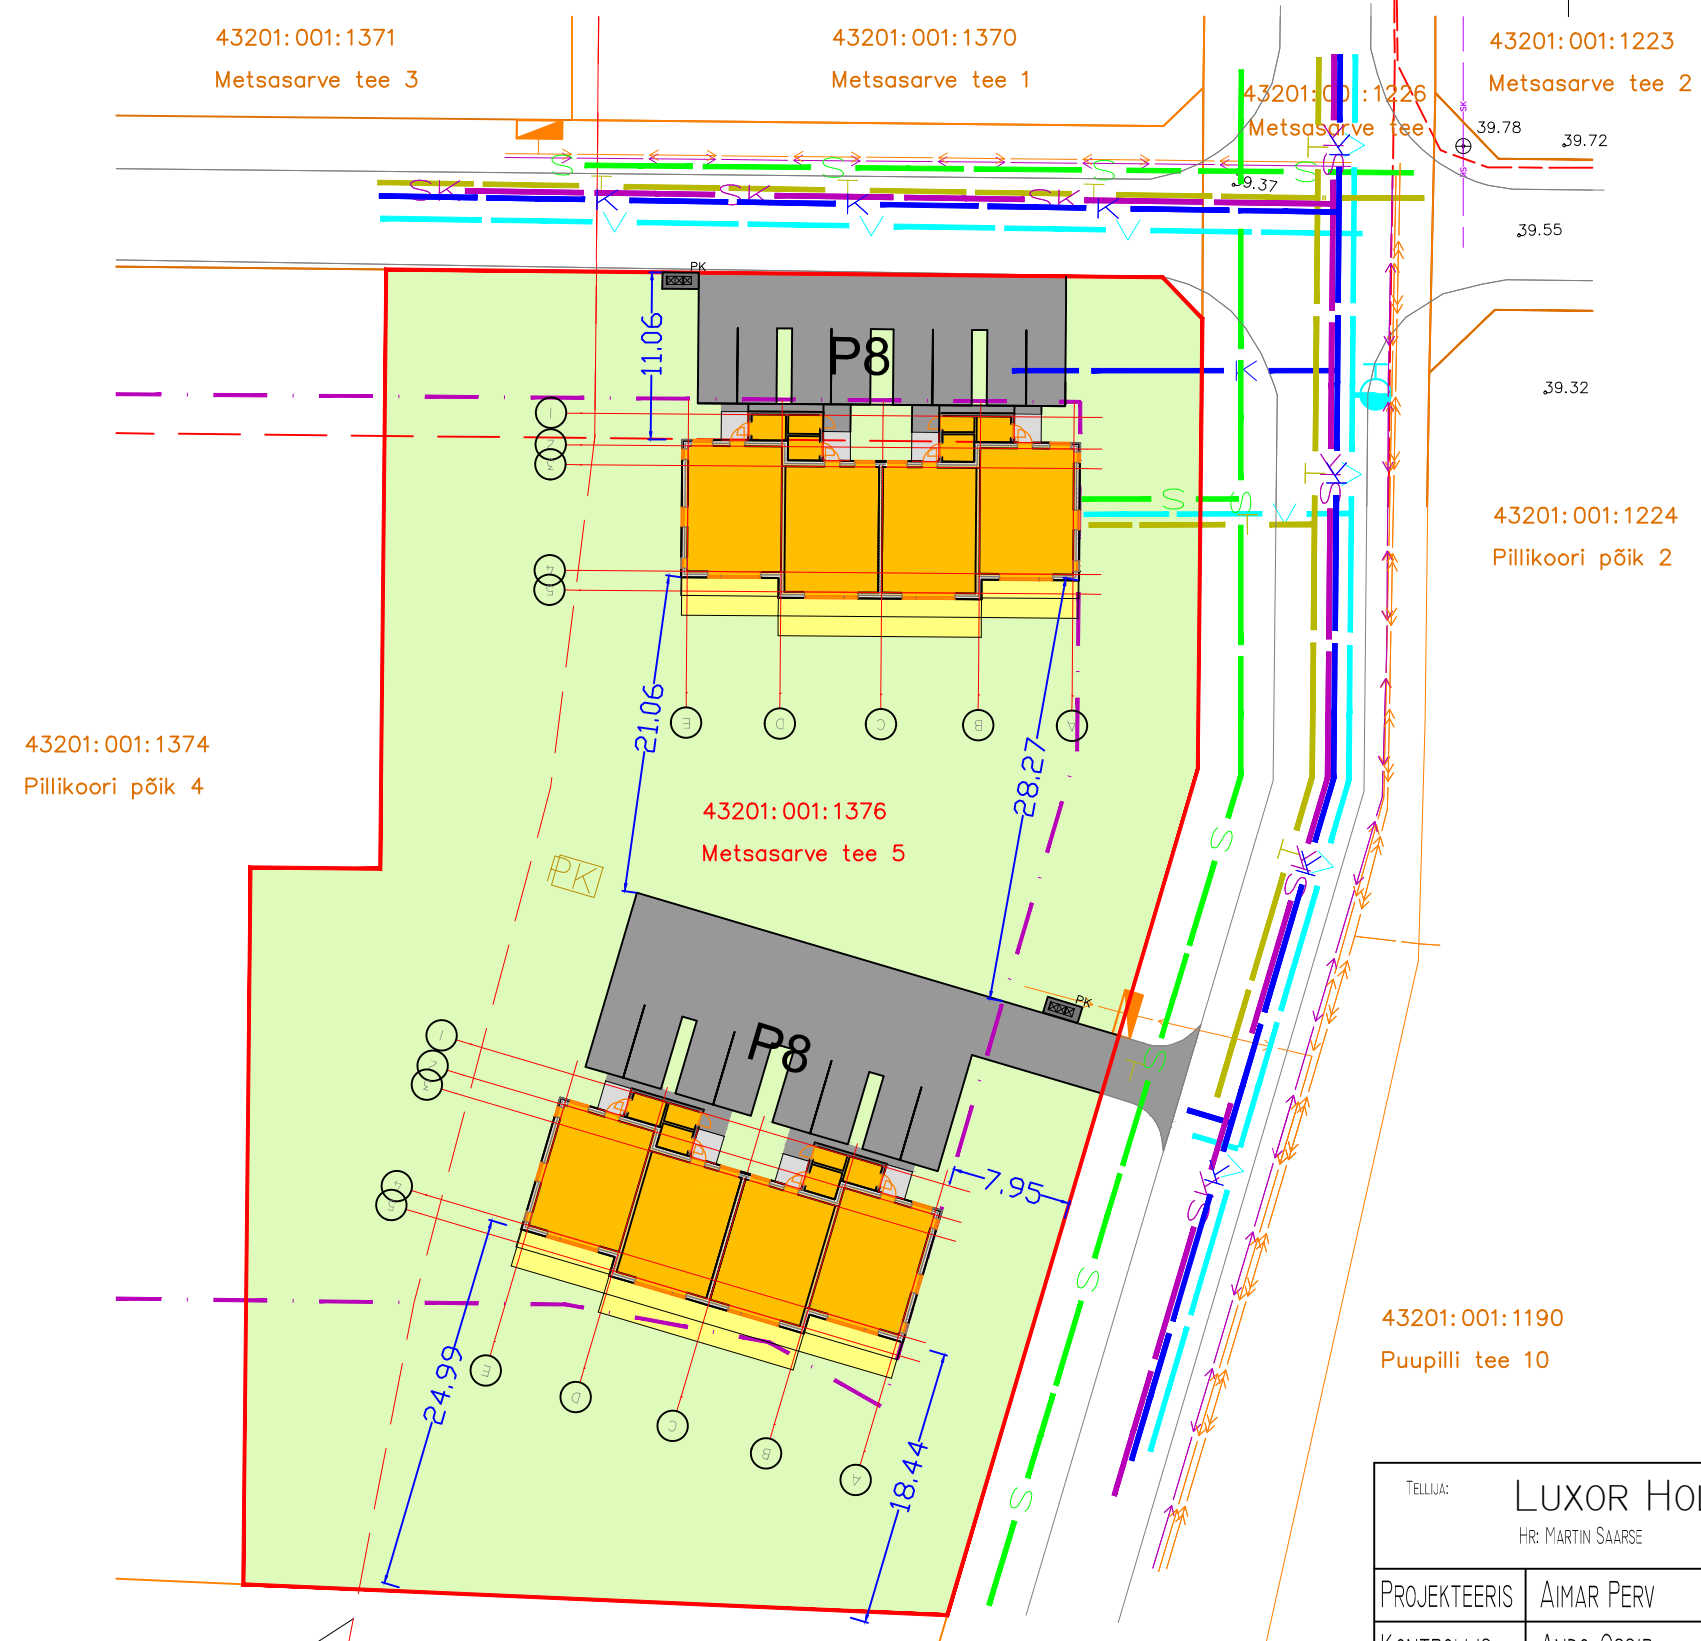

Metsasarve tee 5/1 - 0.000=-----  
 Metsasarve tee 5/2 - 0.000=-----



- TINGMÄRGID**
- PROJ. HOONE
  - ASFALKATTEGA TEED JA PLATSID
  - PUITTERRASS/RÖDU
  - MURU
  - VARIKATUSEGA TREPP
  - PK PRÜGIKONTEINERID
  - KINNISTUPIIR
  - DETAILPLANEERINGU JÄRGNE KAUGKÜTTETORUSTIK
  - DETAILPLANEERINGU JÄRGNE ELEKTRIKAABEL
  - DETAILPLANEERINGU JÄRGNE SADEMEVEETRASS
  - DETAILPLANEERINGU JÄRGNE SIDETRASS
  - DETAILPLANEERINGU JÄRGNE KANALISATSIOONITRASS
  - DETAILPLANEERINGU JÄRGNE VEETRASS
  - DETAILPLANEERINGU JÄRGNE HÜDRANT
  - PROJ. KANALISATSIOONITRASSI ÜHENDUS
  - PROJ. SADEMEVEE KANALISATSIOONI ÜHENDUS
  - PROJ. KAUGKÜTTE TORUSTIKU ÜHENDUS
  - PROJ. VEETRASSI ÜHENDUS
  - PROJ. ELEKTRIÜHENDUS
  - PROJ. SIDEÜHENDUS

**KRUNDI TEHNILISED NÄITAJAD**

|                                 |          |
|---------------------------------|----------|
| 1. KRUNDI PINDALA               | 4717 M2  |
| 2. EHITISEALUNE PIND KOKKU      | ----- M2 |
| SH METSASARVE TEE 5/1           | ----- M2 |
| SH METSASARVE TEE 5/2           | ----- M2 |
| 3. KRUNDI TÄISEHITUSE %         | --- %    |
| 4. ASFALKATTEGA TEED JA PLATSID | ----- M2 |
| 5. HALJASTATAV PIND             | ----- M2 |

43201:001:1190  
 Puupilli tee 10

|  |               |                       |
|--|---------------|-----------------------|
| TELLUJA: LUXOR HOLDING OÜ<br>Hr: MARTIN SAARSE                         |               | PROJEKTI NR: PL-28/16 |
|  |               | MÕÖT: M 1:500         |
| PROJEKTEERIS   | AIMAR PERV    | 29.11.2016            |
| KONTROLLIS   | ÄNDO OSSIP    | 29.11.2016            |
| OBJEKTI NIMETUS: TARTUMAA, LUUNJA VALD LOHKVA KÜLA, METSASARVE TEE 5/1 |               | STAADIUM: EELPROJEKT  |
|  |               | OSA: ARHITEKTUURNE    |
| JOONISE NIMETUS: ASENDIPLAAN   |               |                       |
| LEHT: I  |               |                       |
| LEHTI: 7   | FORMAAT: A3-L |                       |



PILVELÕHKUJA OÜ  
 MTR EEP003528  
 TEL. 5166669  
 AIMAR@PILVELOHKUJA.EE