


TEINE KORRUS

VAADE LÄÄNEST

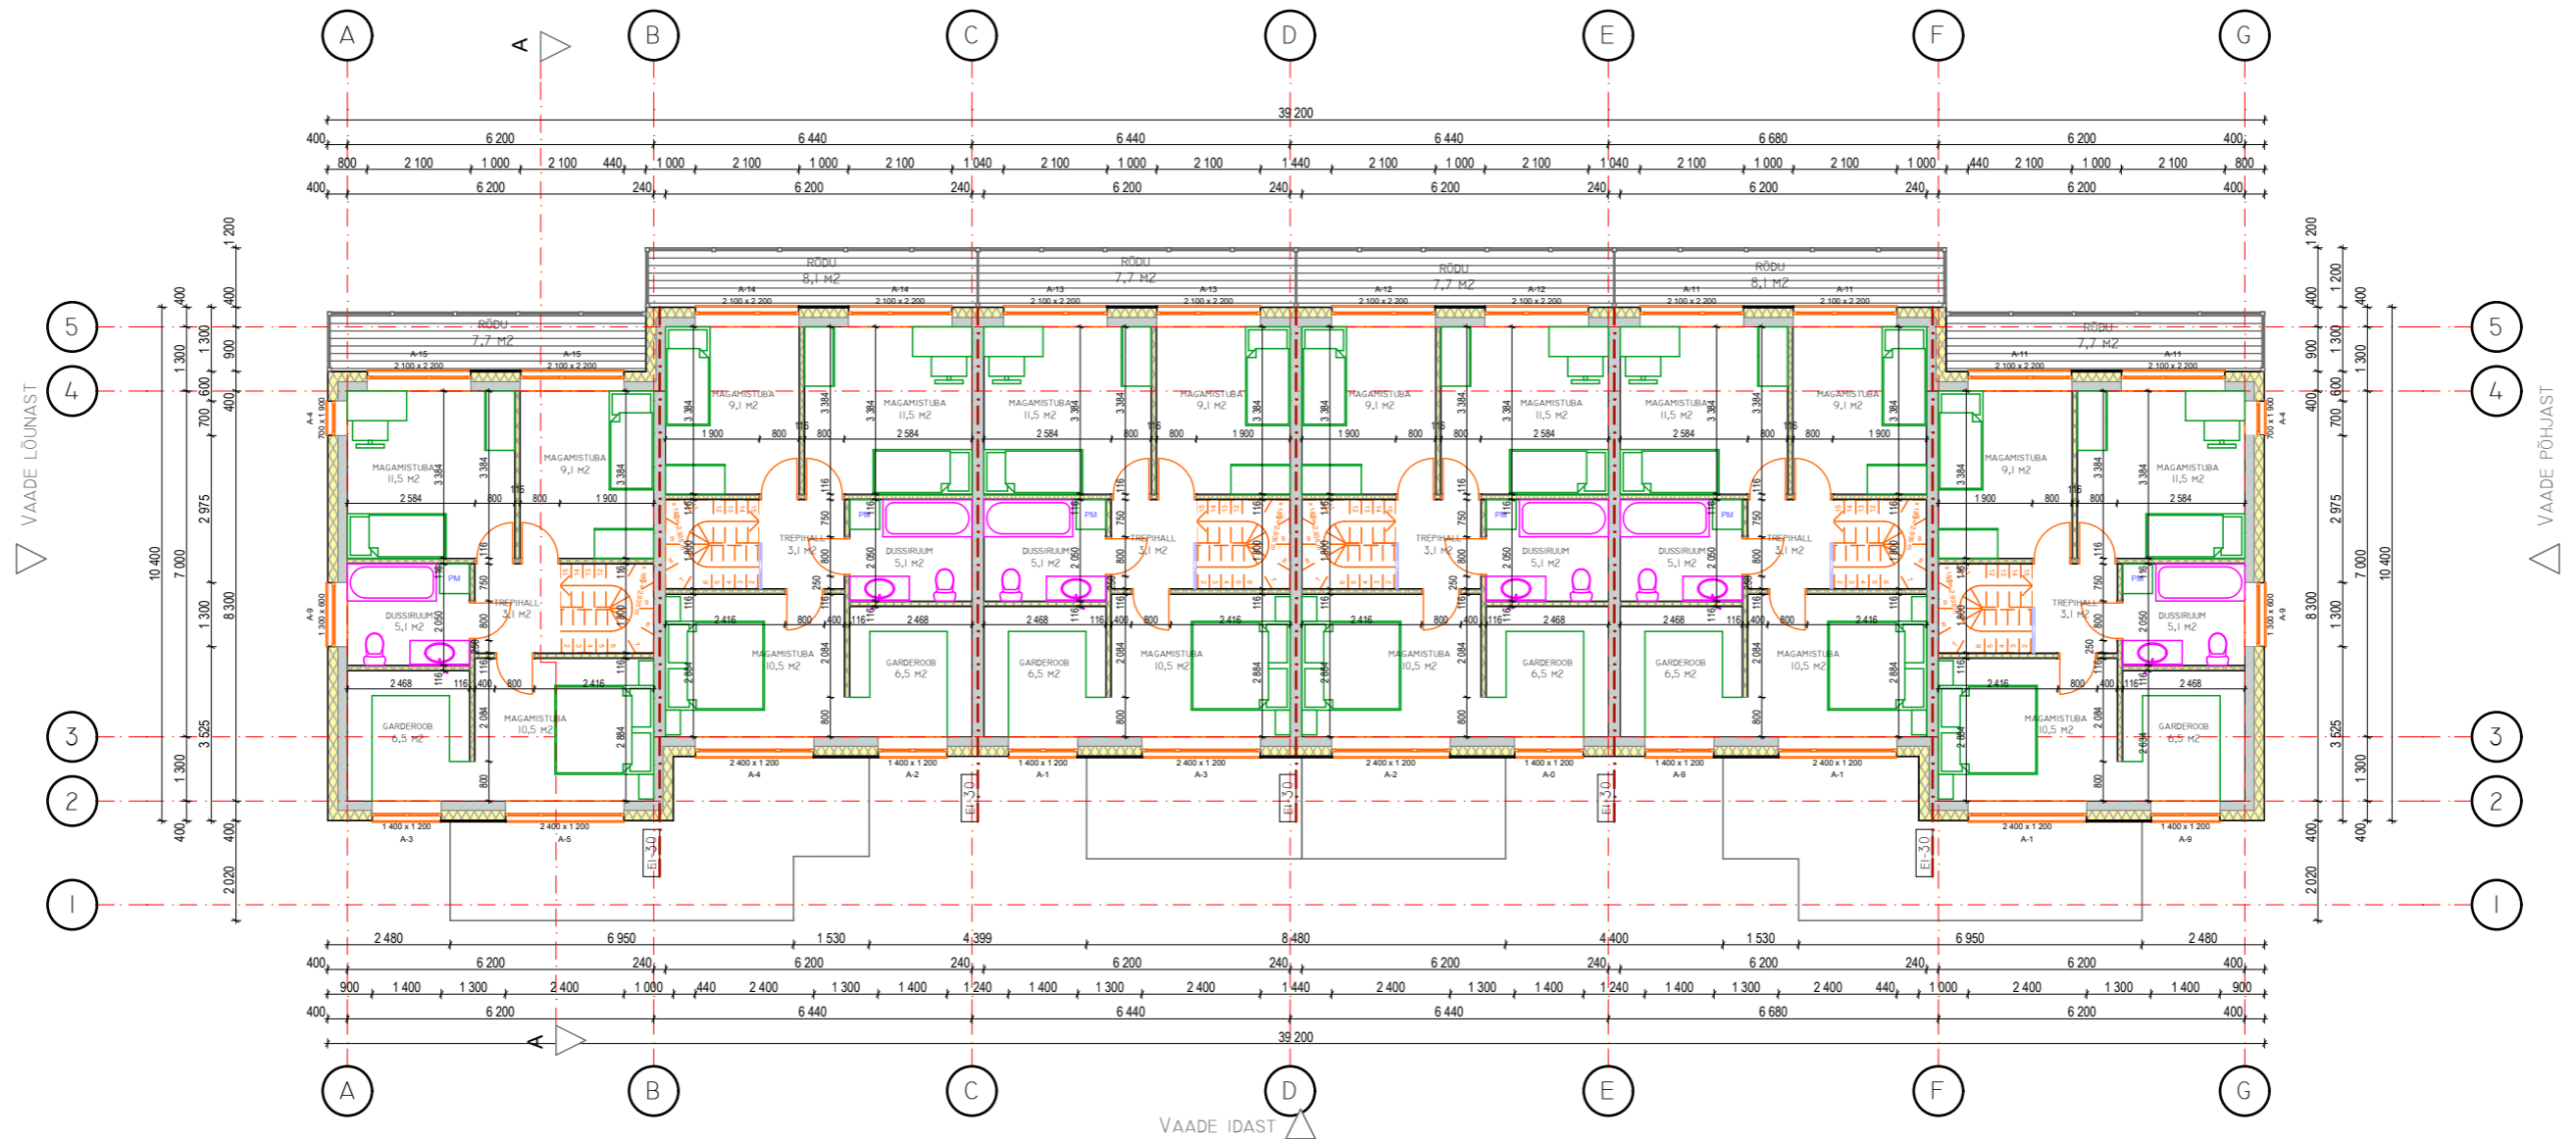

VAADE IDAST

MATERJALI NIMI	TÄHIS
MONTEERTAV BETOON	[Symbol]
SOOJUSTUS	[Symbol]
PUIT	[Symbol]
R/B BETOON	[Symbol]
BETONPLOKK	[Symbol]

TELLUJA: OÜ MLS EHTUS			PROJEKTI NR: PL-10/17-B
			MÕÖT: M 1:150
PROJEKTEERIS	AIMAR PERV	11.09.2017	OBJEKTI NIMETUS: TARTUMAA, LUUNJA VALD LOHKVA KÜLA, METSASARVE TEE 3/2
KONTROLLIS	ANDO OSSIP	11.09.2017	STAADIUM: EELPROJEKT
			OSA: ARHITEKTUURNE
			JÕONISE NIMETUS: TEISE KORRUSE PLAAN
			LEHT: 4
PILVELÕHKUJA OÜ MTR EEP003528 TEL. 5166669 AIMAR@PILVELOHKUJA.EE			LEHTI: 8
			FORMAAT: A3-L